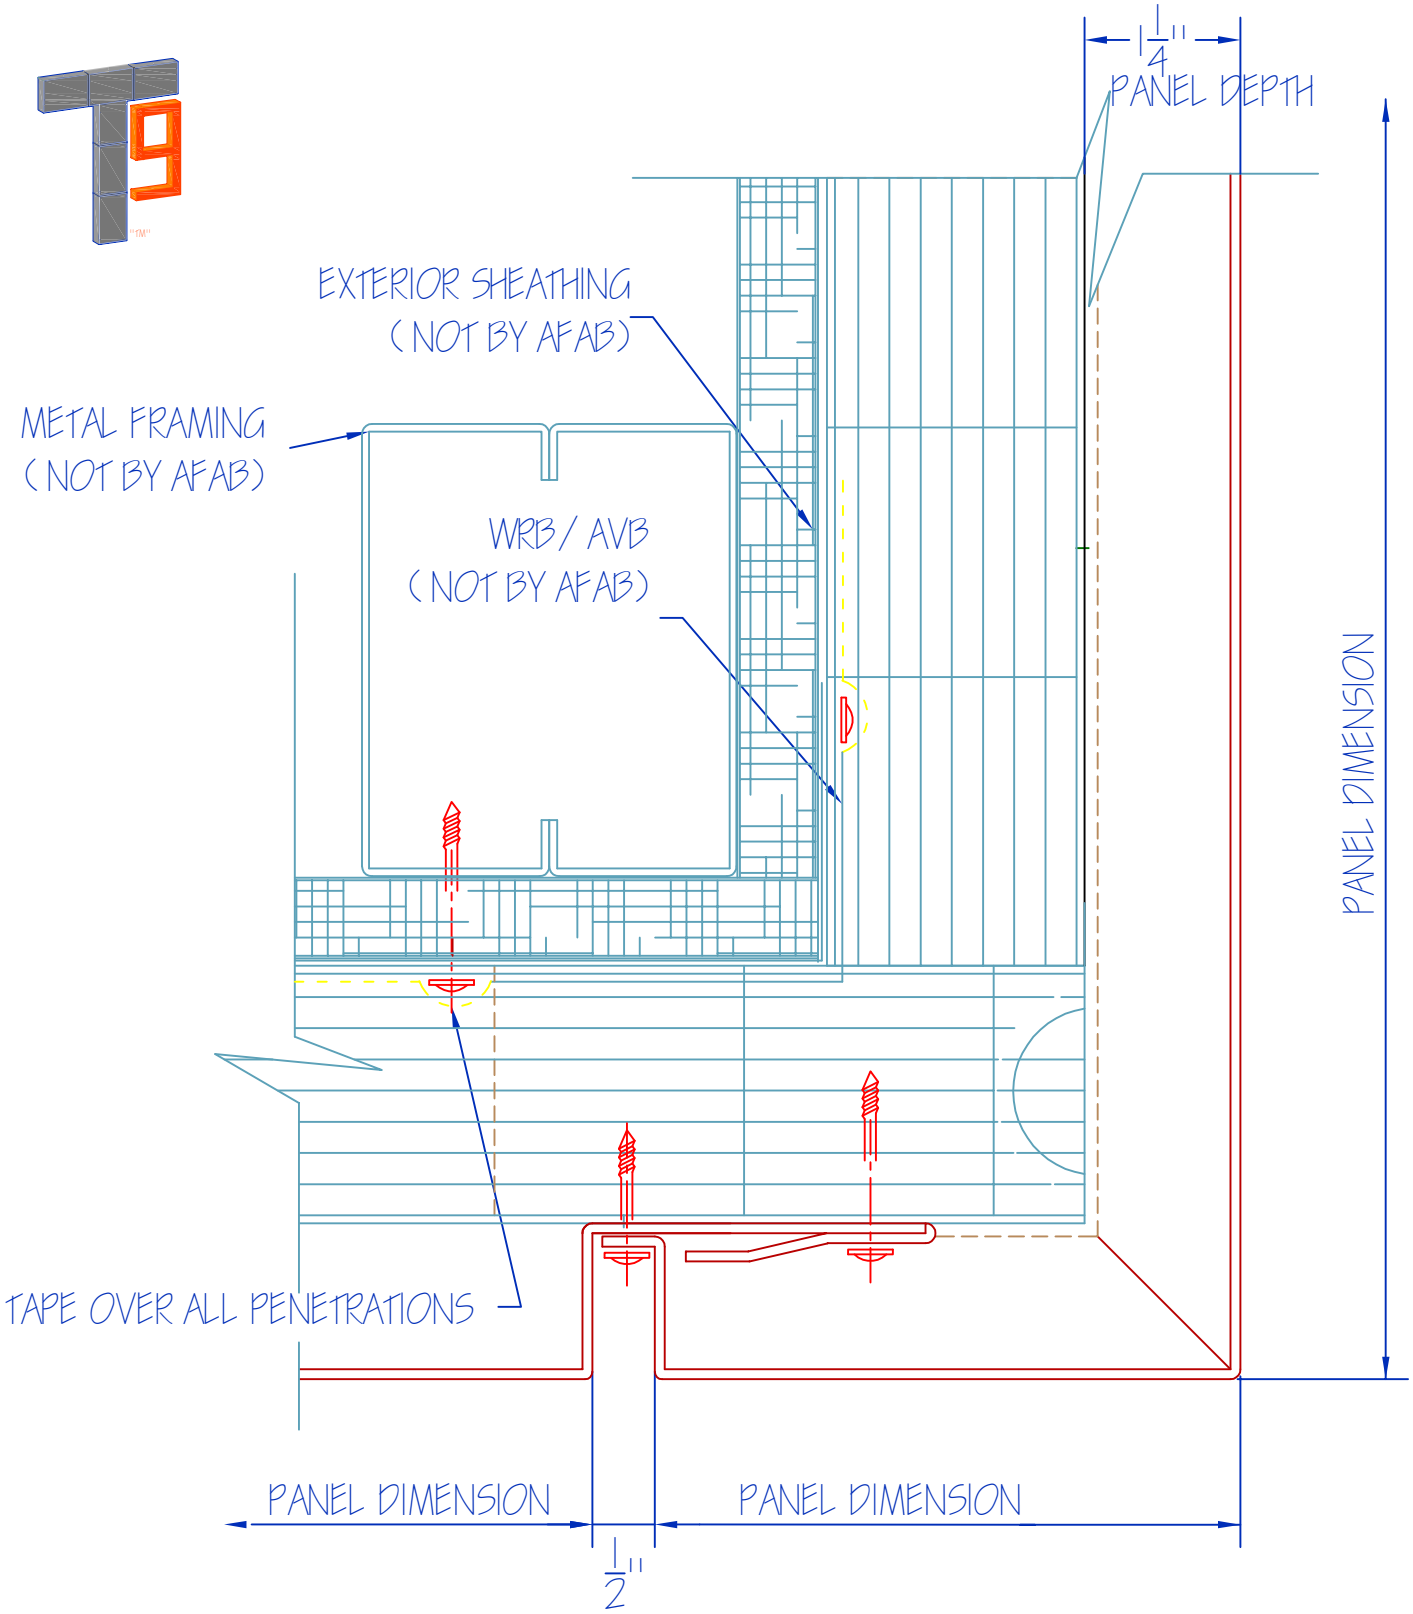

AFAB T9 PERS WALL PANEL	DATE:	SHEET NUMBER:
FASCIA / SOFFIT DETAIL	NOV-2020	14